

2026

AMENAGEMENTS & TERRITOIRES



SERVICE
ENVIRONNEMENT

MAIRIE DE PLOUGONVEN

Projet d'aménagement de la Z.A. de Justiçou

Pièces graphiques



A&Touest

SARL au capital de 5199,29 € - RCS Morlaix B 388 089 898 – APE7112A – TVA Intracommunautaire N° FR46388089898


Dossier de déclaration au titre du Code de l'Environnement


Projet d'aménagement d'une Z.A.
au lieu-dit Justiçou
sur la commune de Plougonven

Localisation du projet

Légende :

 Limite du projet

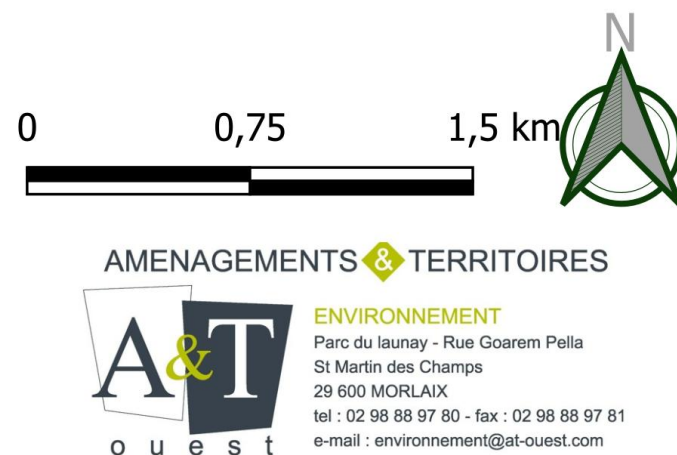

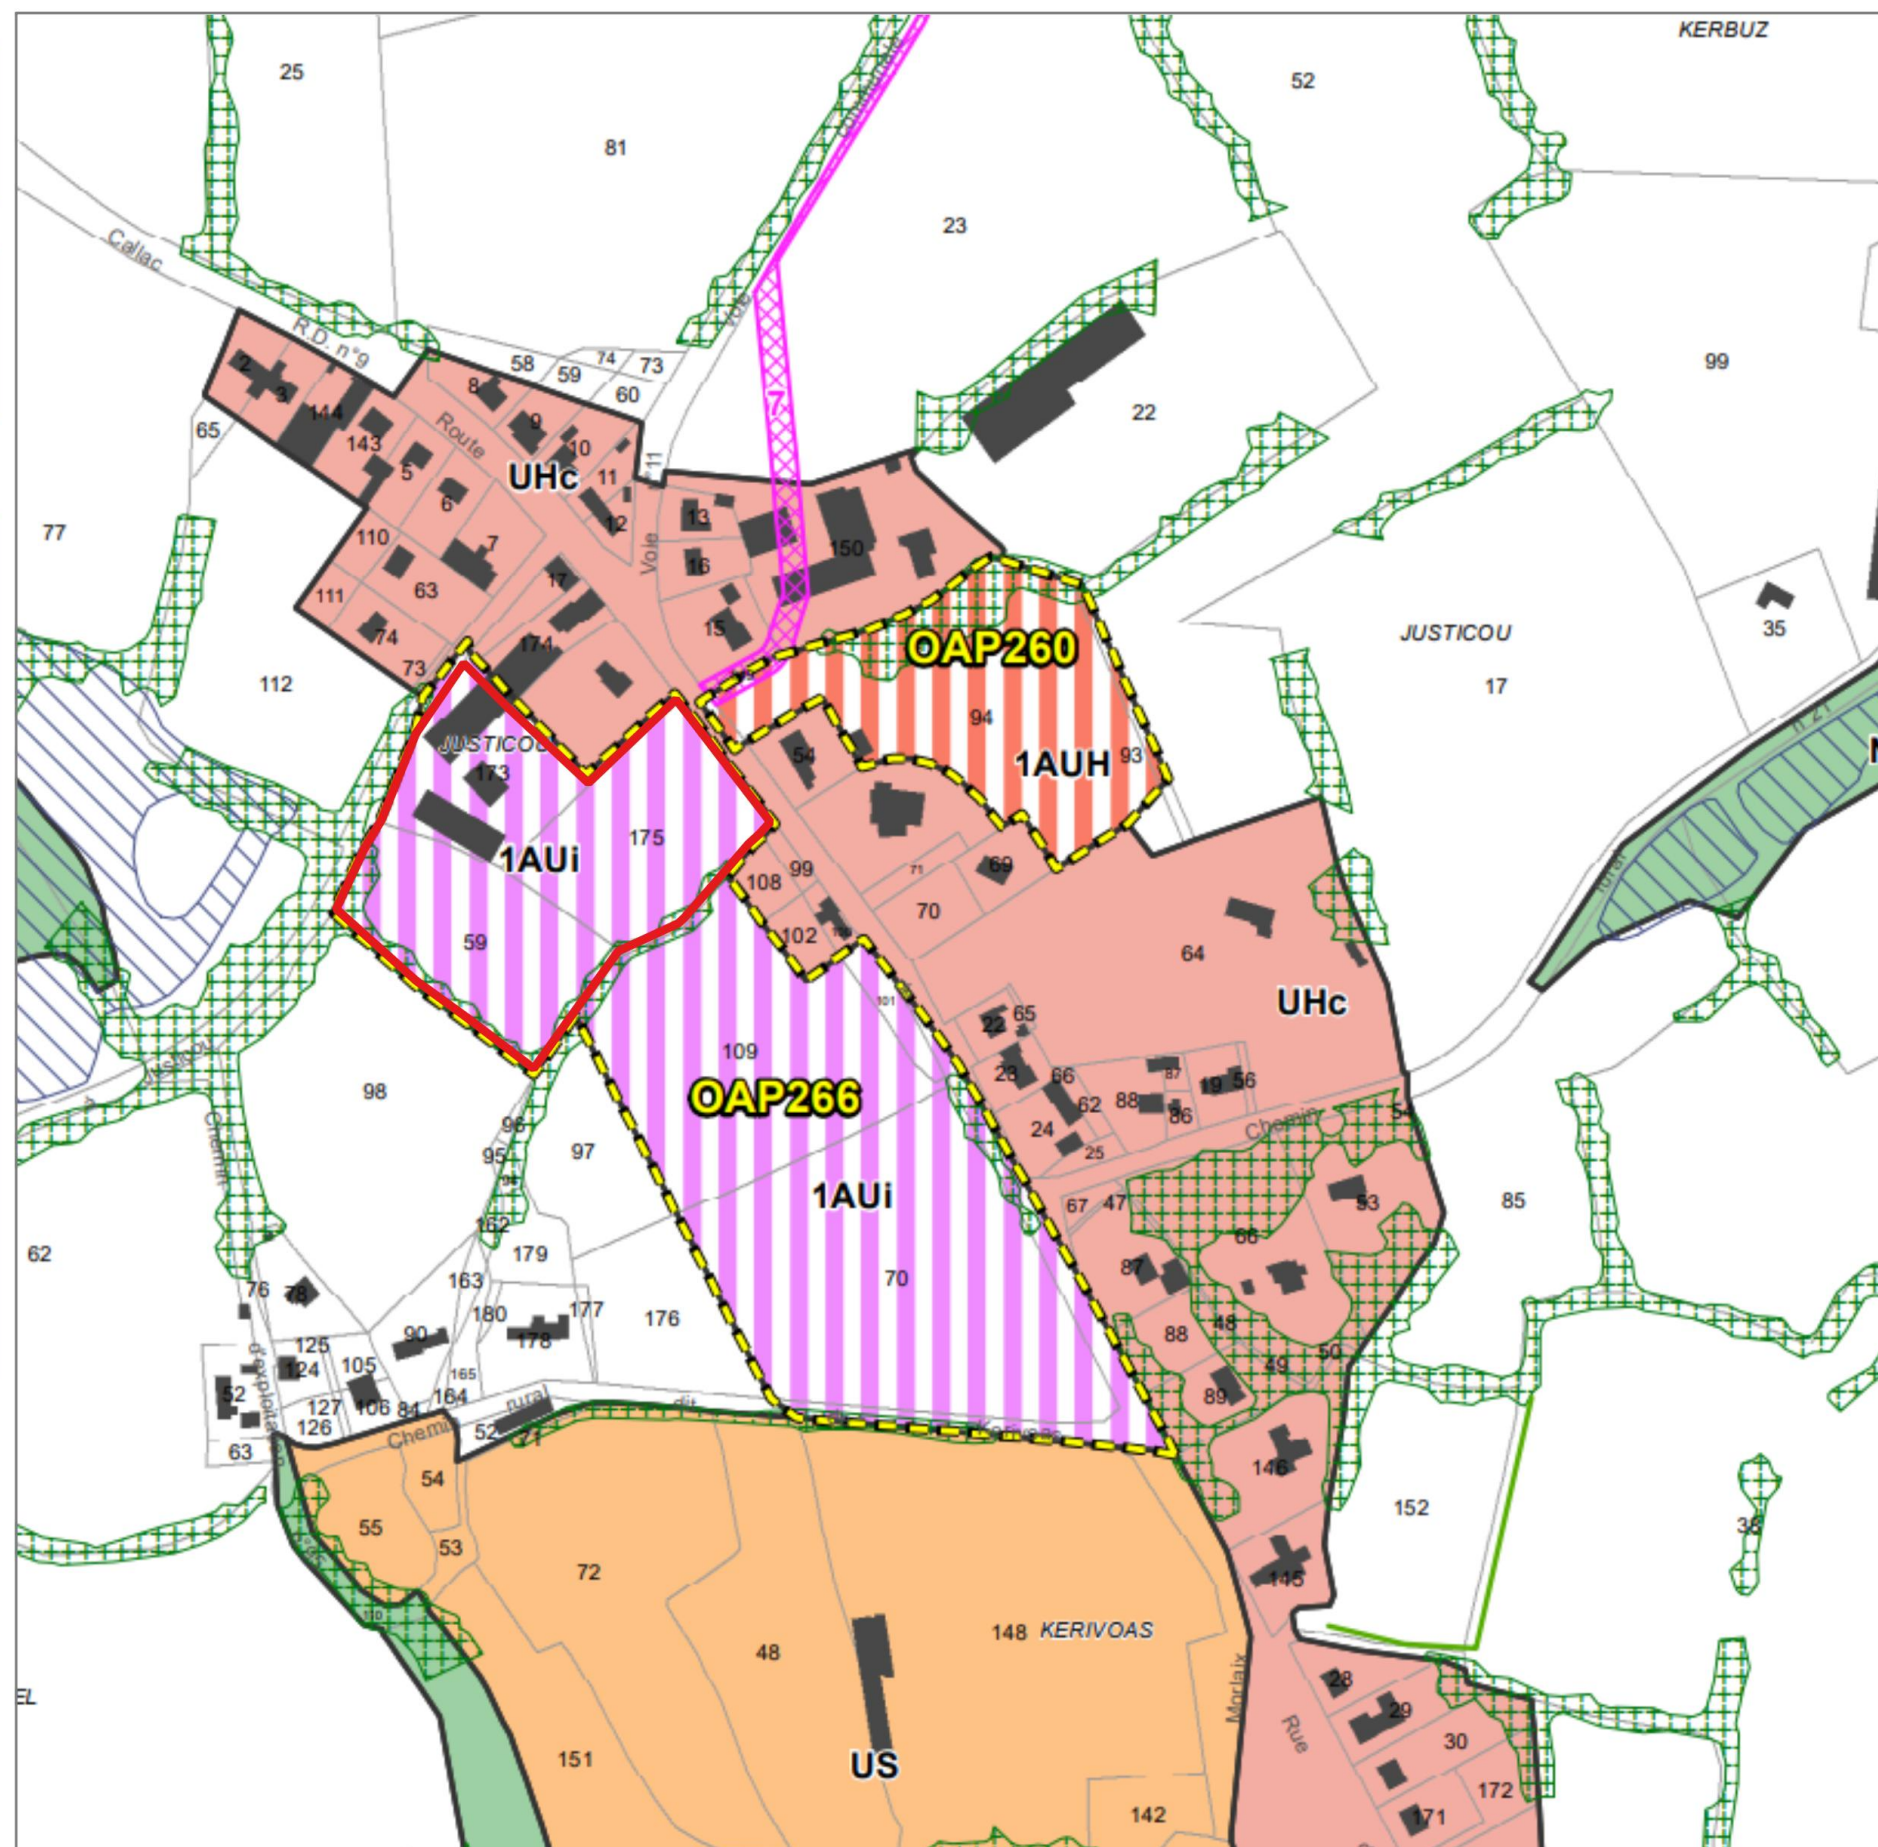

Dossier de déclaration au titre du Code de l'Environnement

Projet d'aménagement d'une Z.A.
au lieu-dit Justiçou
sur la commune de Plougonven

Géologie du site

Légende :

 Limite du projet

 Arénisation d'orthogneiss à composition granitique à monzonitique (orthogneiss de Plougonven) (anté-hercynien)

 Orthogneiss à composition granitique à monzonitique (orthogneiss de Plougonven) (anté-hercynien)

 Colluvions


0 0,5 1 km



AMENAGEMENTS & TERRITOIRES



ENVIRONNEMENT
Parc du launay - Rue Goarem Pella
St Martin des Champs
29 600 MORLAIX
tel : 02 98 88 97 80 - fax : 02 98 88 97 81
e-mail : environnement@at-ouest.com

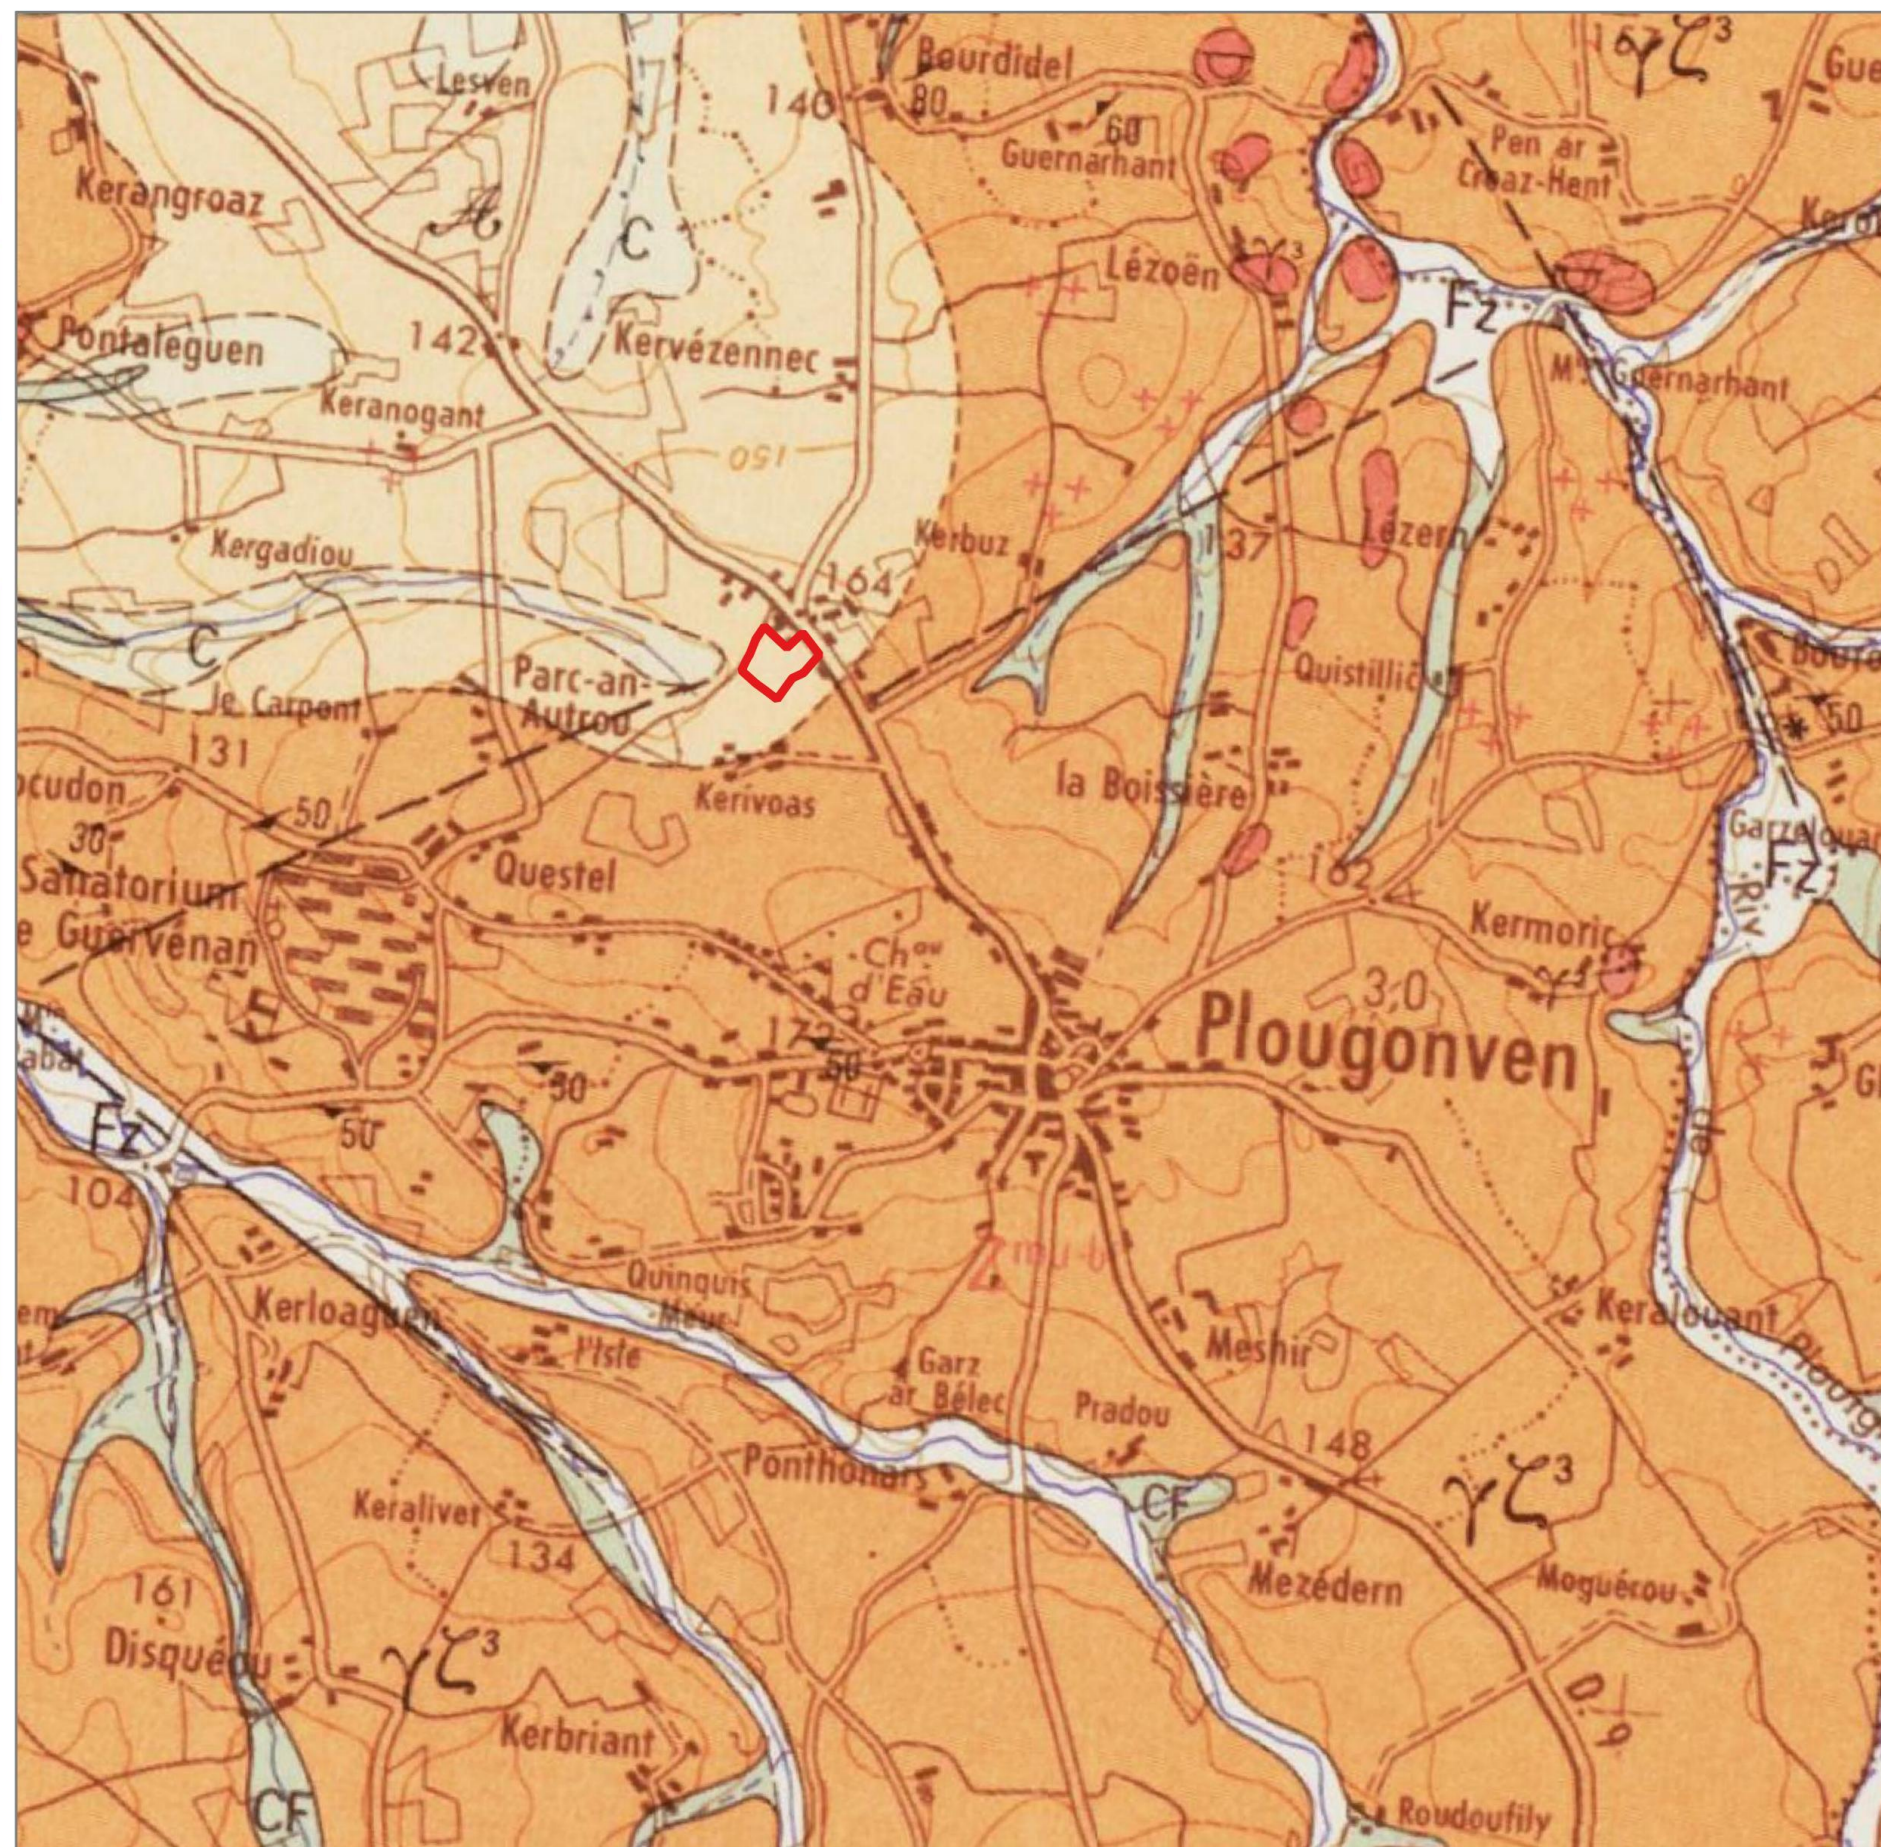

Dossier de déclaration au titre du Code de l'Environnement

Projet d'aménagement d'une Z.A.
au lieu-dit Justiçou
sur la commune de Plougonven

Remontées de nappes

Légende :

 Limite du projet

 Pas de débordement de nappe
ni d'inondation de cave

 Zones potentiellement sujettes
aux débordements de nappe

 Zones potentiellement sujettes
aux inondations de cave


0 0,5 1 km



AMENAGEMENTS & TERRITOIRES



ENVIRONNEMENT
Parc du launay - Rue Goarem Pella
St Martin des Champs
29 600 MORLAIX
tel : 02 98 88 97 80 - fax : 02 98 88 97 81
e-mail : environnement@at-ouest.com

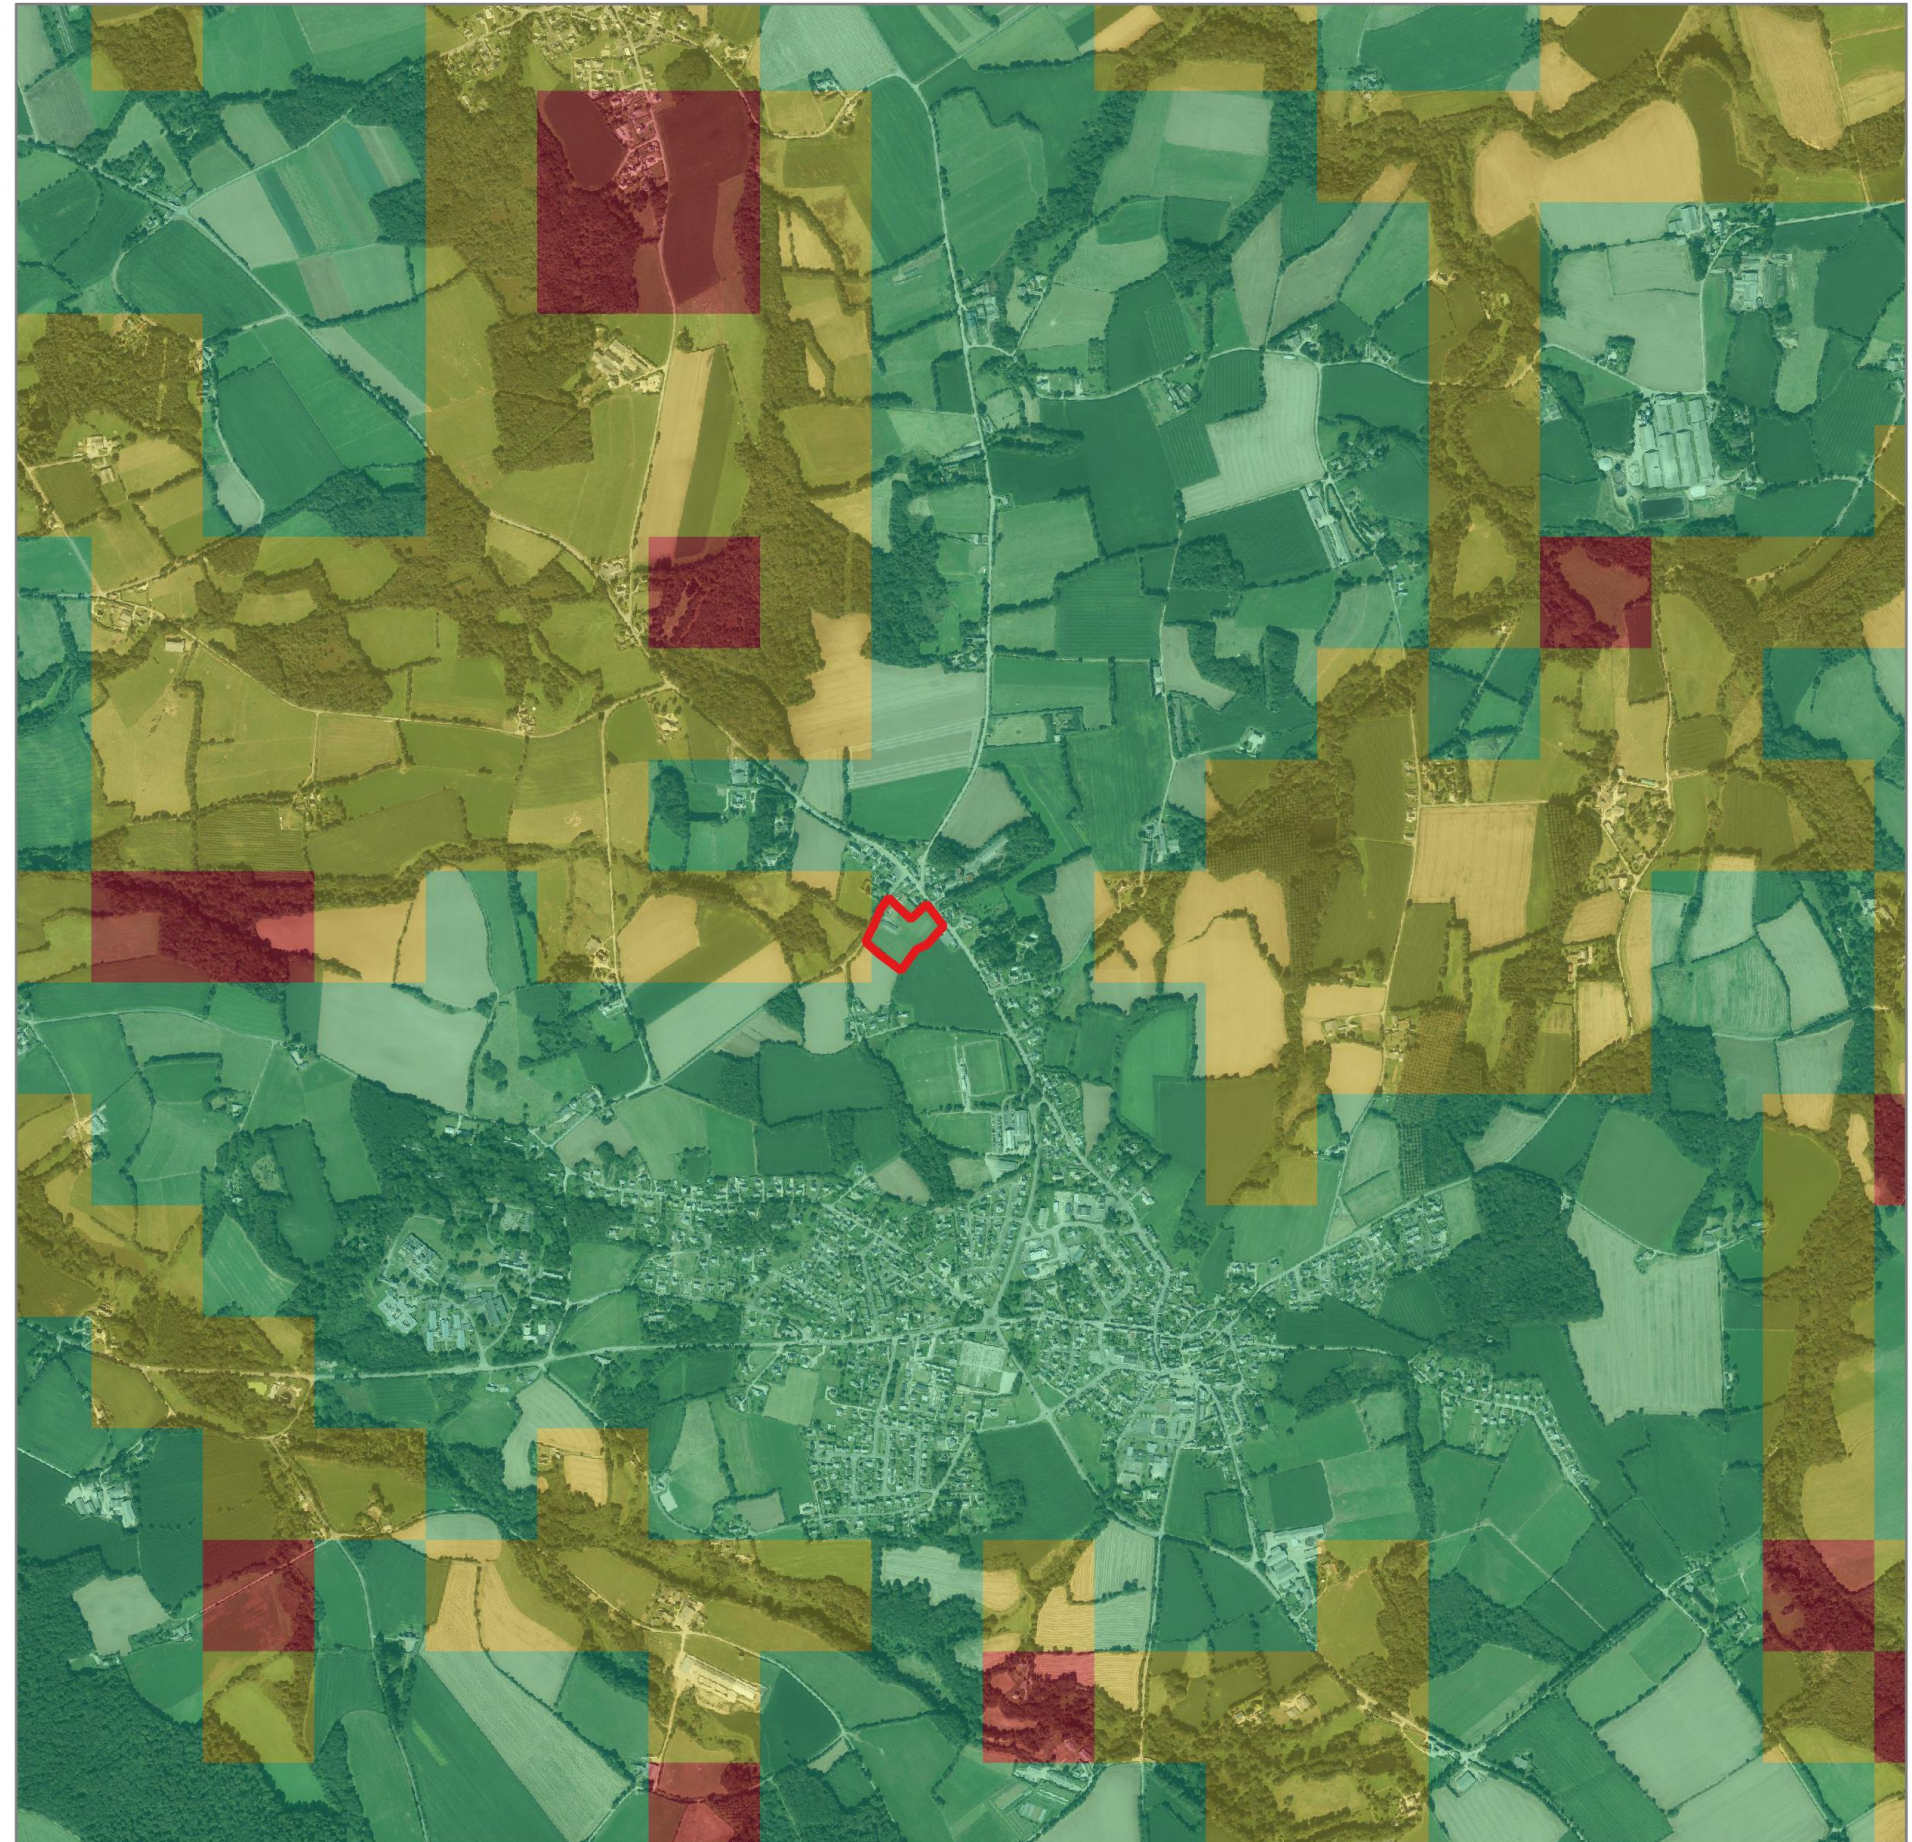

Dossier de déclaration au titre du Code de l'Environnement

Projet d'aménagement d'une Z.A.
au lieu-dit Justiçou
sur la commune de Plougonven

Localisation des sondages

Légende :

 Limite du projet

 Test Porchet

 Sondage



AMENAGEMENTS & TERRITOIRES



ENVIRONNEMENT
Parc du launay - Rue Goarem Pella
St Martin des Champs
29 600 MORLAIX
tel : 02 98 88 97 80 - fax : 02 98 88 97 81
e-mail : environnement@at-ouest.com



Projet d'aménagement d'une Z.A.
au lieu-dit Justiçou
sur la commune de Plougouven

Topographie du site

Légende :


 Limite du projet



AMENAGEMENTS & TERRITOIRES



ENVIRONNEMENT
Parc du launay - Rue Goarem Pella
St Martin des Champs
29 600 MORLAIX
tel : 02 98 88 97 80 - fax : 02 98 88 97 81
e-mail : environnement@at-ouest.com

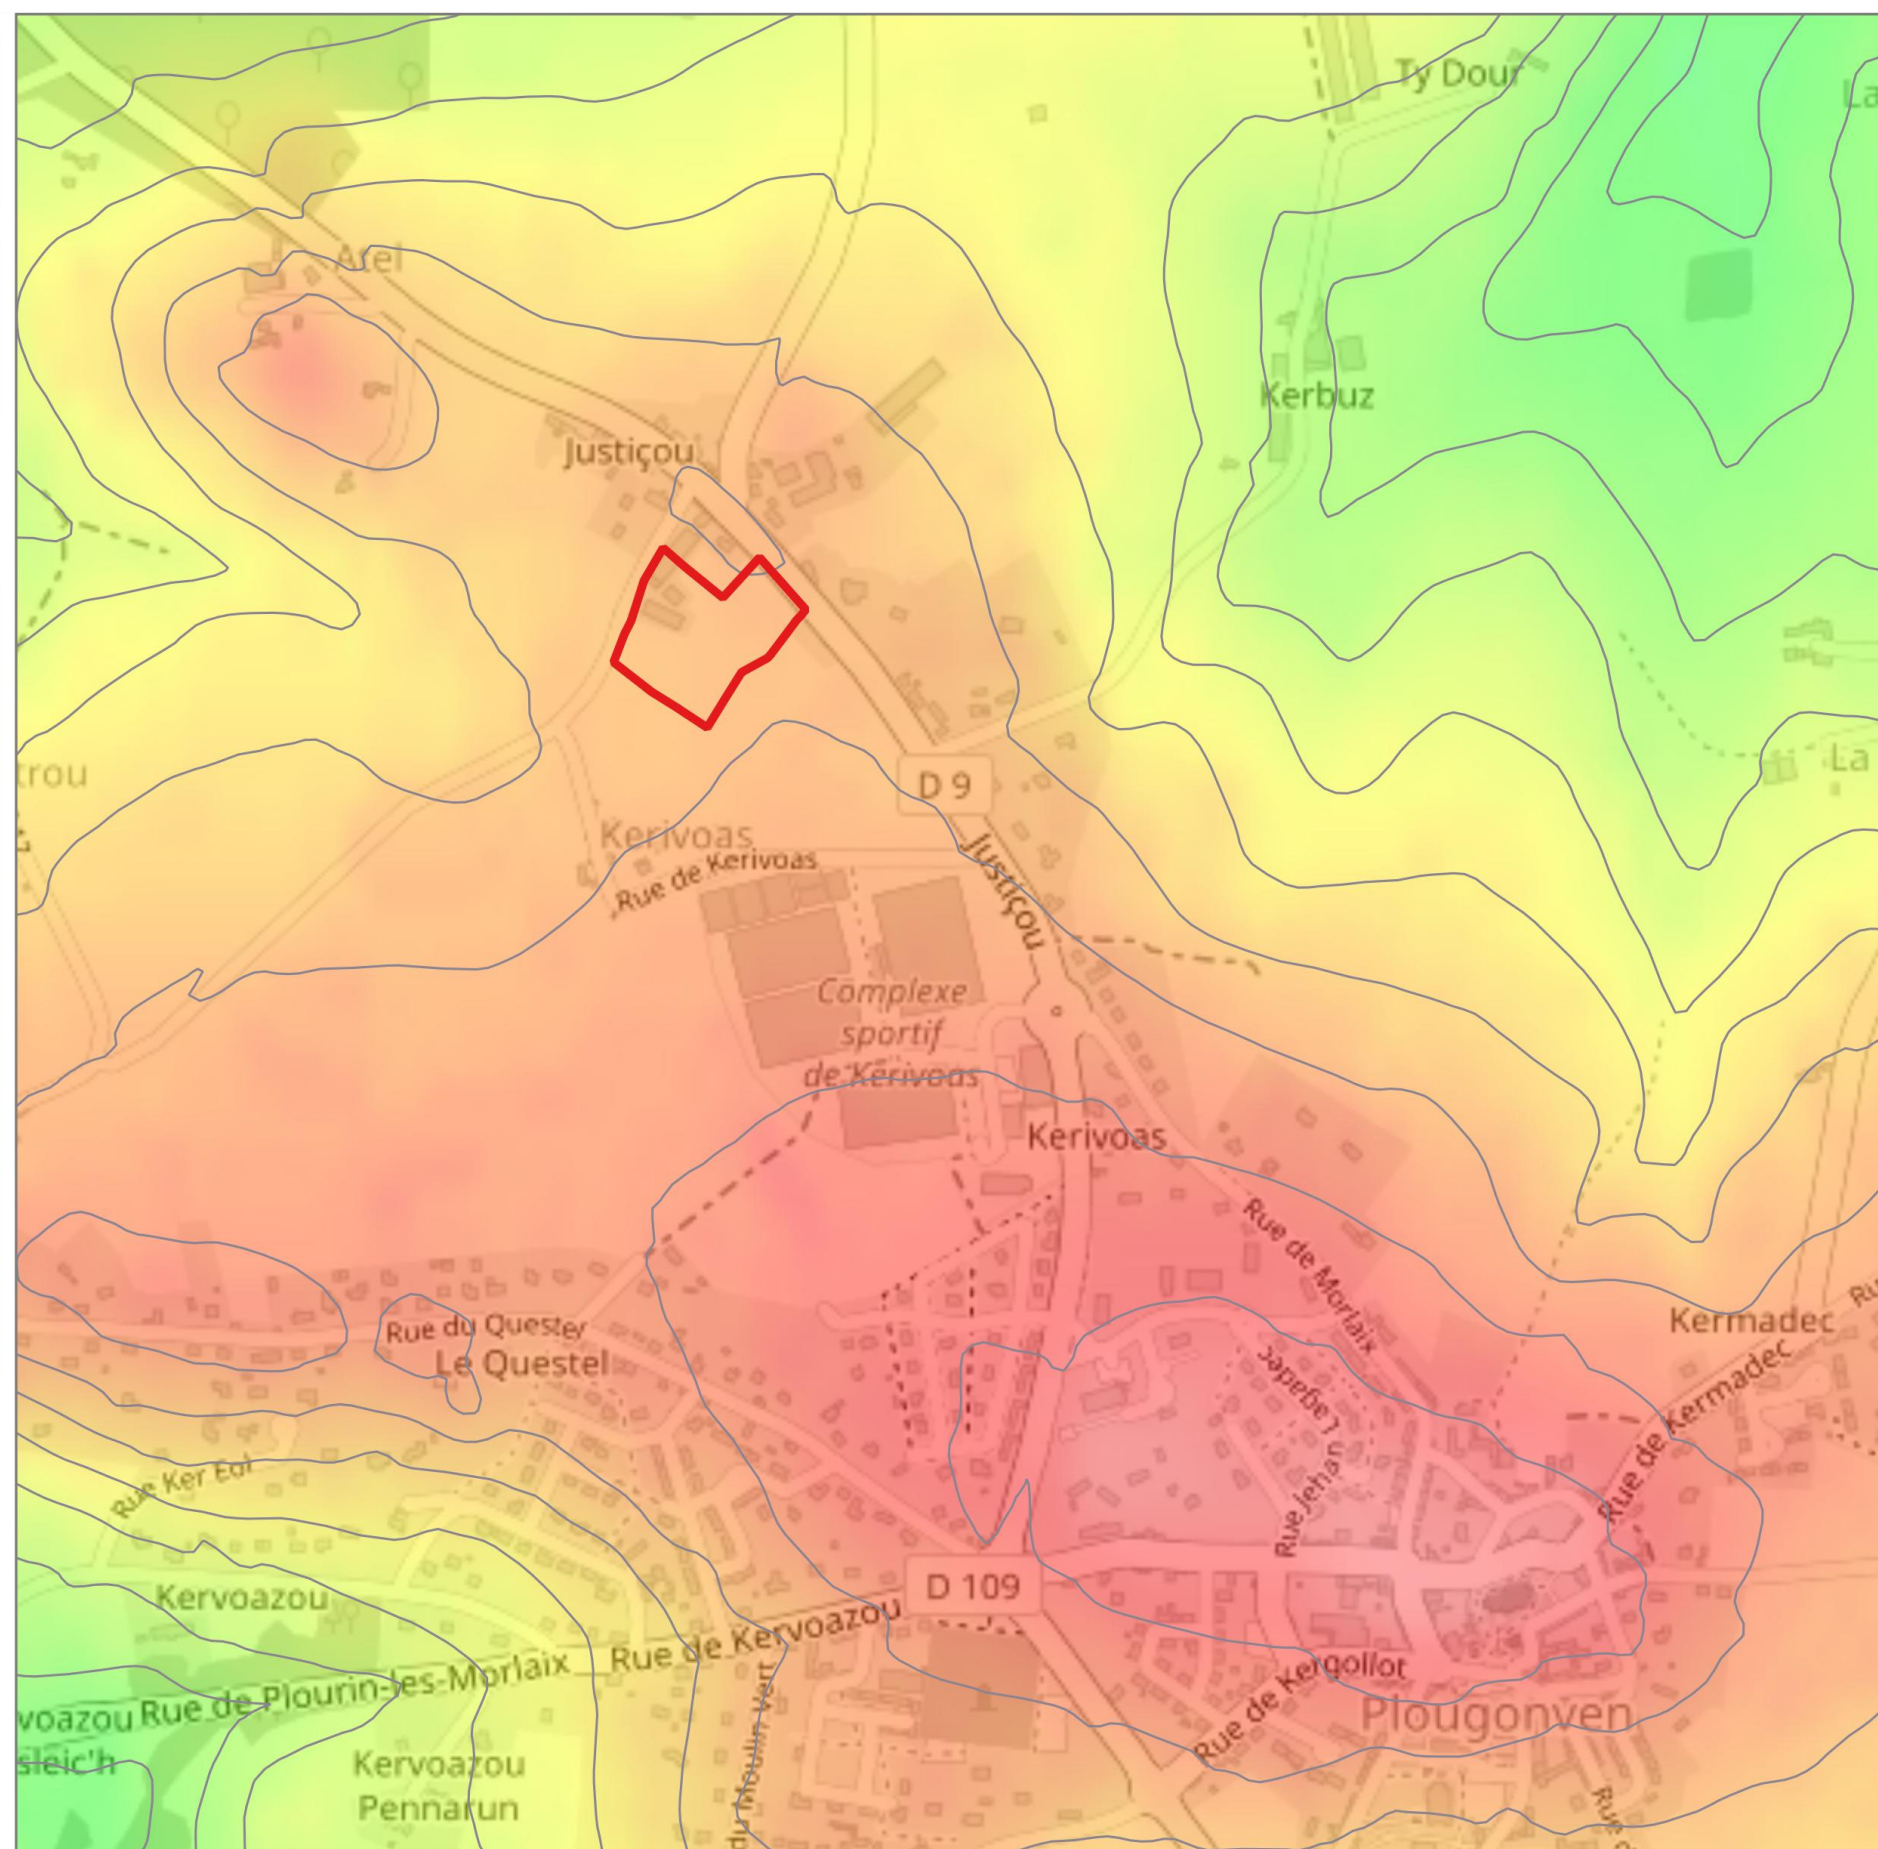

Dossier de déclaration au titre du Code de l'Environnement

Projet d'aménagement d'une Z.A.
au lieu-dit Justiçou
sur la commune de Plougonven

Bassin versant du cours d'eau

Légende :

-  Zone d'étude
-  Bassin versant de l'affluent
-  Bassin versant du Jarlot
-  Station hydrographique


0 1,5 3 km



AMENAGEMENTS & TERRITOIRES



ENVIRONNEMENT
Parc du launay - Rue Goarem Pella
St Martin des Champs
29 600 MORLAIX
tel : 02 98 88 97 80 - fax : 02 98 88 97 81
e-mail : environnement@at-ouest.com

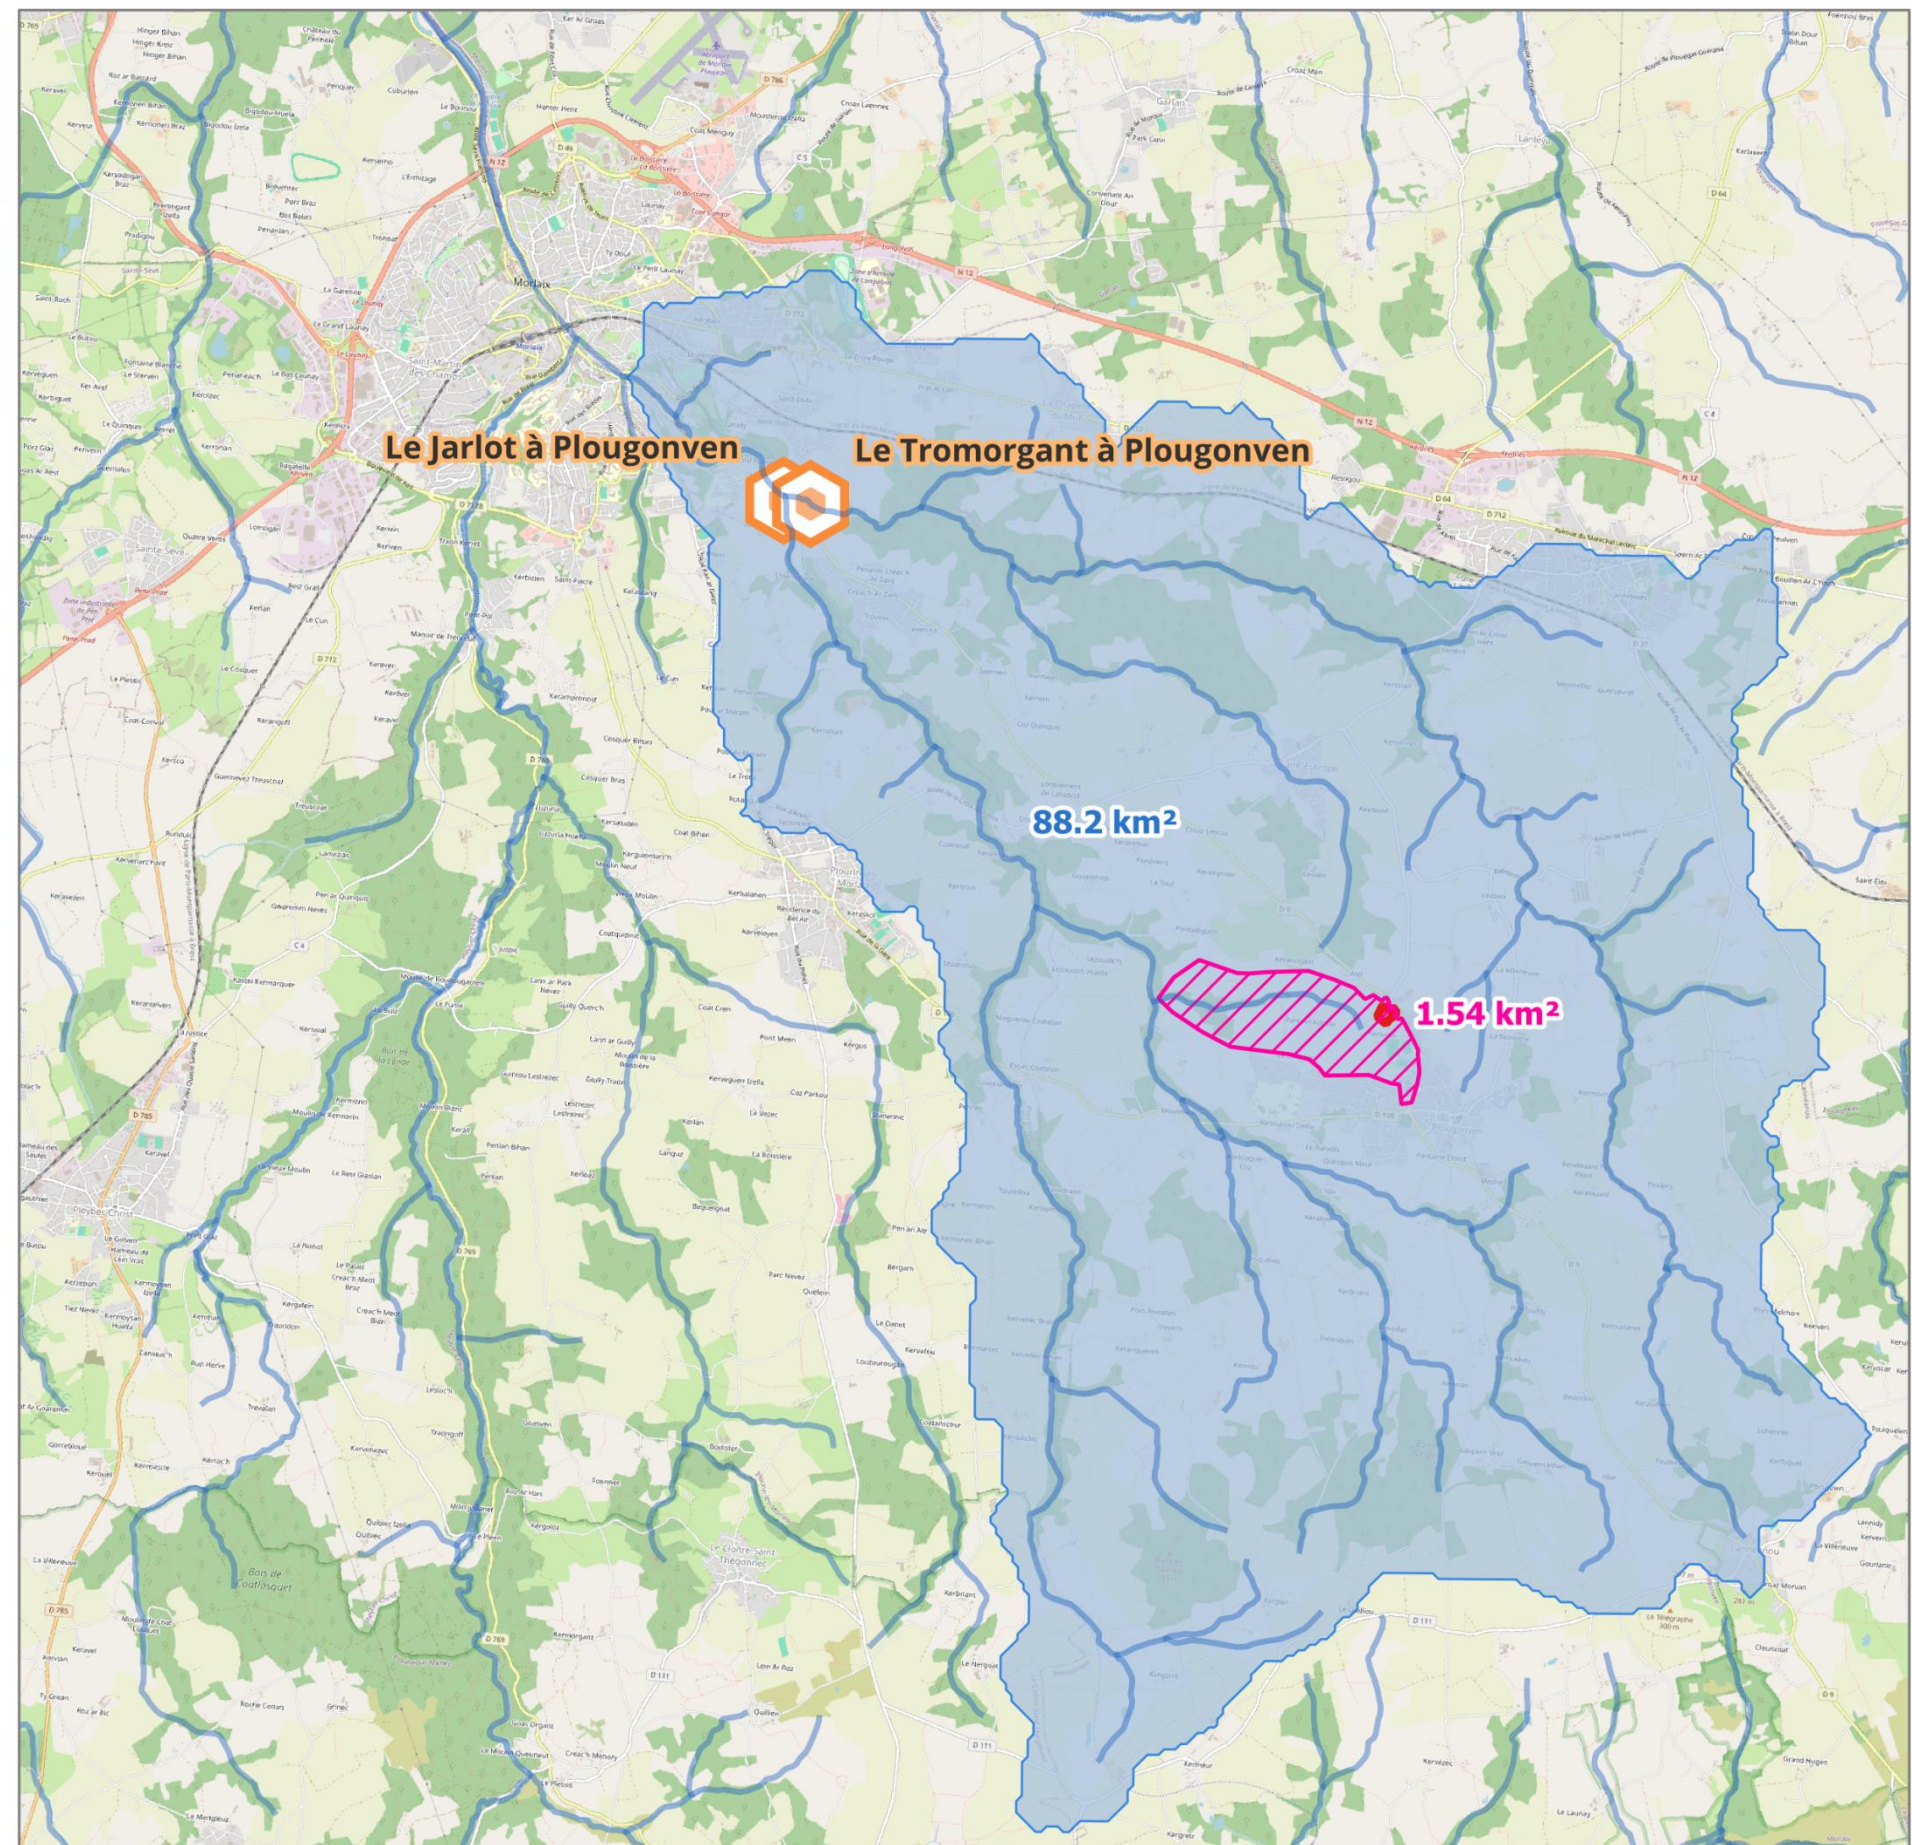

Dossier de déclaration au titre du Code de l'Environnement

Projet d'aménagement d'une Z.A.
au lieu-dit Justiçou
sur la commune de Plougonven

Zones humides

Légende :

-  Limite du projet
-  Cours d'eau
-  Zones humides effectives

0

0,5

1 km



AMENAGEMENTS & TERRITOIRES



ENVIRONNEMENT
Parc du launay - Rue Goarem Pella
St Martin des Champs
29 600 MORLAIX
tel : 02 98 88 97 80 - fax : 02 98 88 97 81
e-mail : environnement@at-ouest.com



Dossier de déclaration au titre du Code de l'Environnement

Projet d'aménagement d'une Z.A.
au lieu-dit Justiçou
sur la commune de Plougonven

Patrimoine naturel

Légende :

 Limite du projet

 NATURA 2000_Directive Oiseaux

 NATURA 2000_Directive Habitat

 ZNIEFF Type I

 ZNIEFF Type II

 Sites Inscrits Régional


0 1,25 2,5 km



AMENAGEMENTS & TERRITOIRES



ENVIRONNEMENT
Parc du launay - Rue Goarem Pella
St Martin des Champs
29 600 MORLAIX
tel : 02 98 88 97 80 - fax : 02 98 88 97 81
e-mail : environnement@at-ouest.com

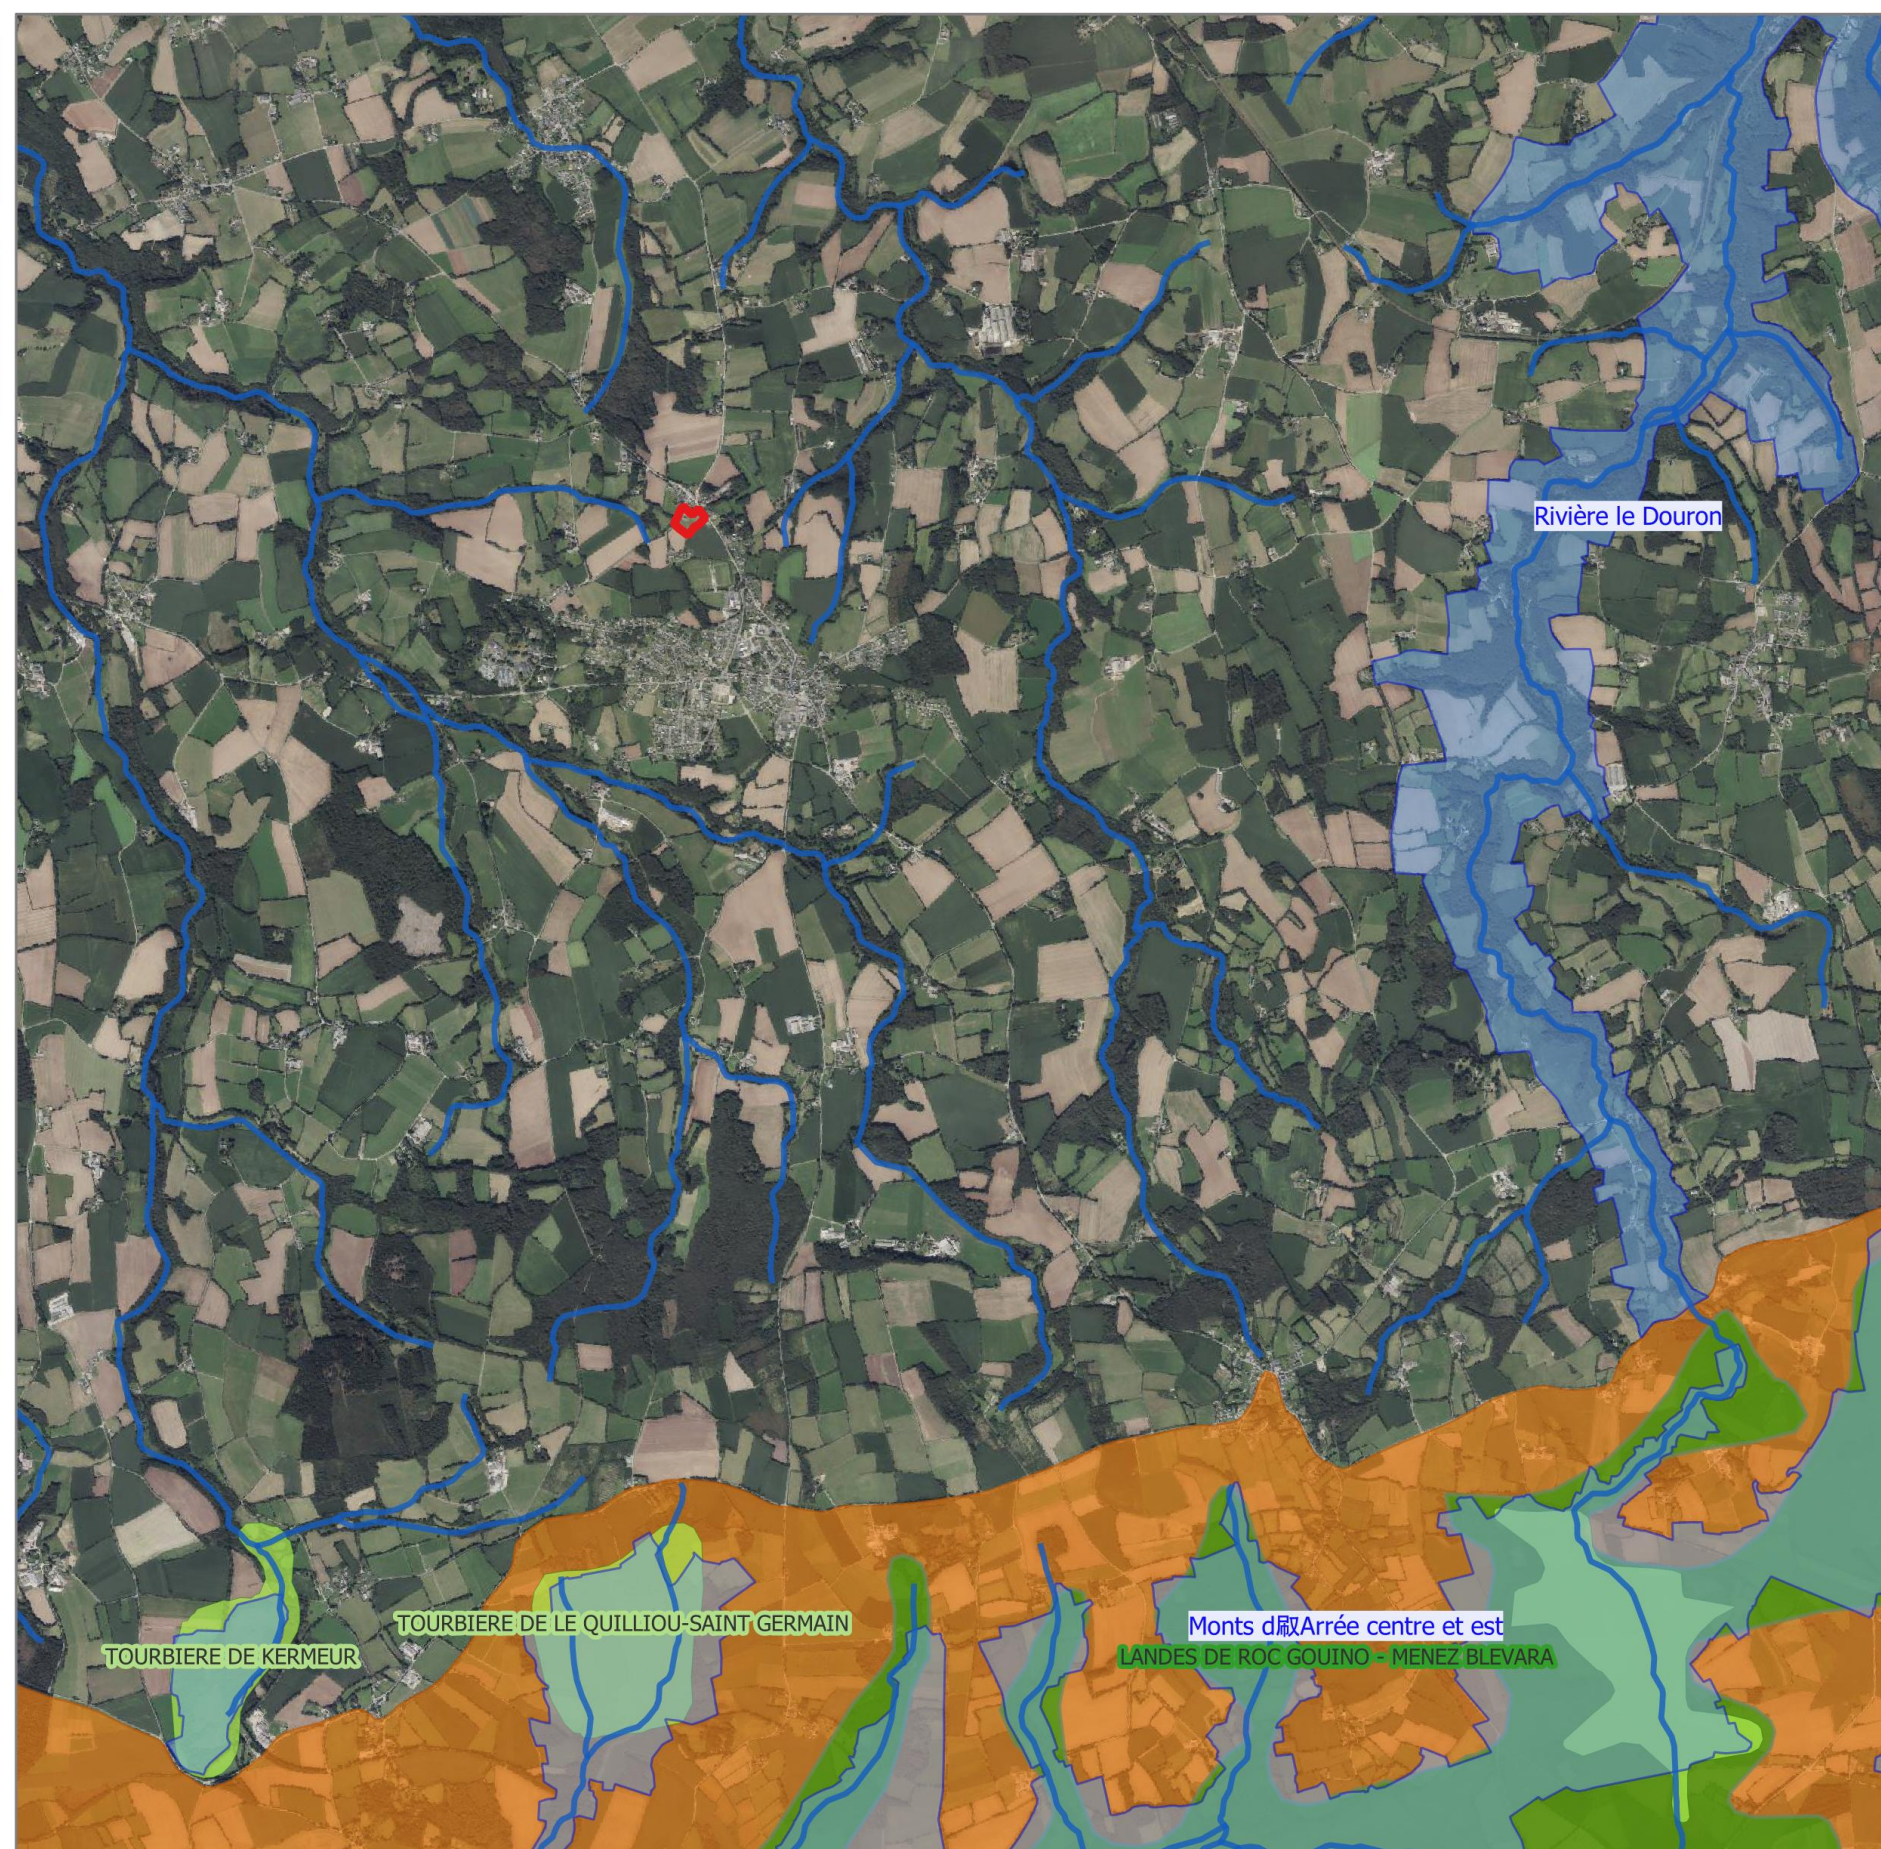

Dossier de déclaration au titre du Code de l'Environnement

Projet d'aménagement d'une Z.A.
au lieu-dit Justiçou
sur la commune de Plougonven

Zonage d'assainissement

Légende :

-  Limite du projet
-  Zonage d'assainissement collectif
-  Zonage d'assainissement individuel
-  Réseau gravitaire
-  Réseau en refoulement
-  Station d'épuration
-  Poste de refoulement
-  Zonage constructible du PLUiH


0 0,25 0,5 km



AMENAGEMENTS & TERRITOIRES



ENVIRONNEMENT
Parc du launay - Rue Goarem Pella
St Martin des Champs
29 600 MORLAIX
tel : 02 98 88 97 80 - fax : 02 98 88 97 81
e-mail : environnement@at-ouest.com

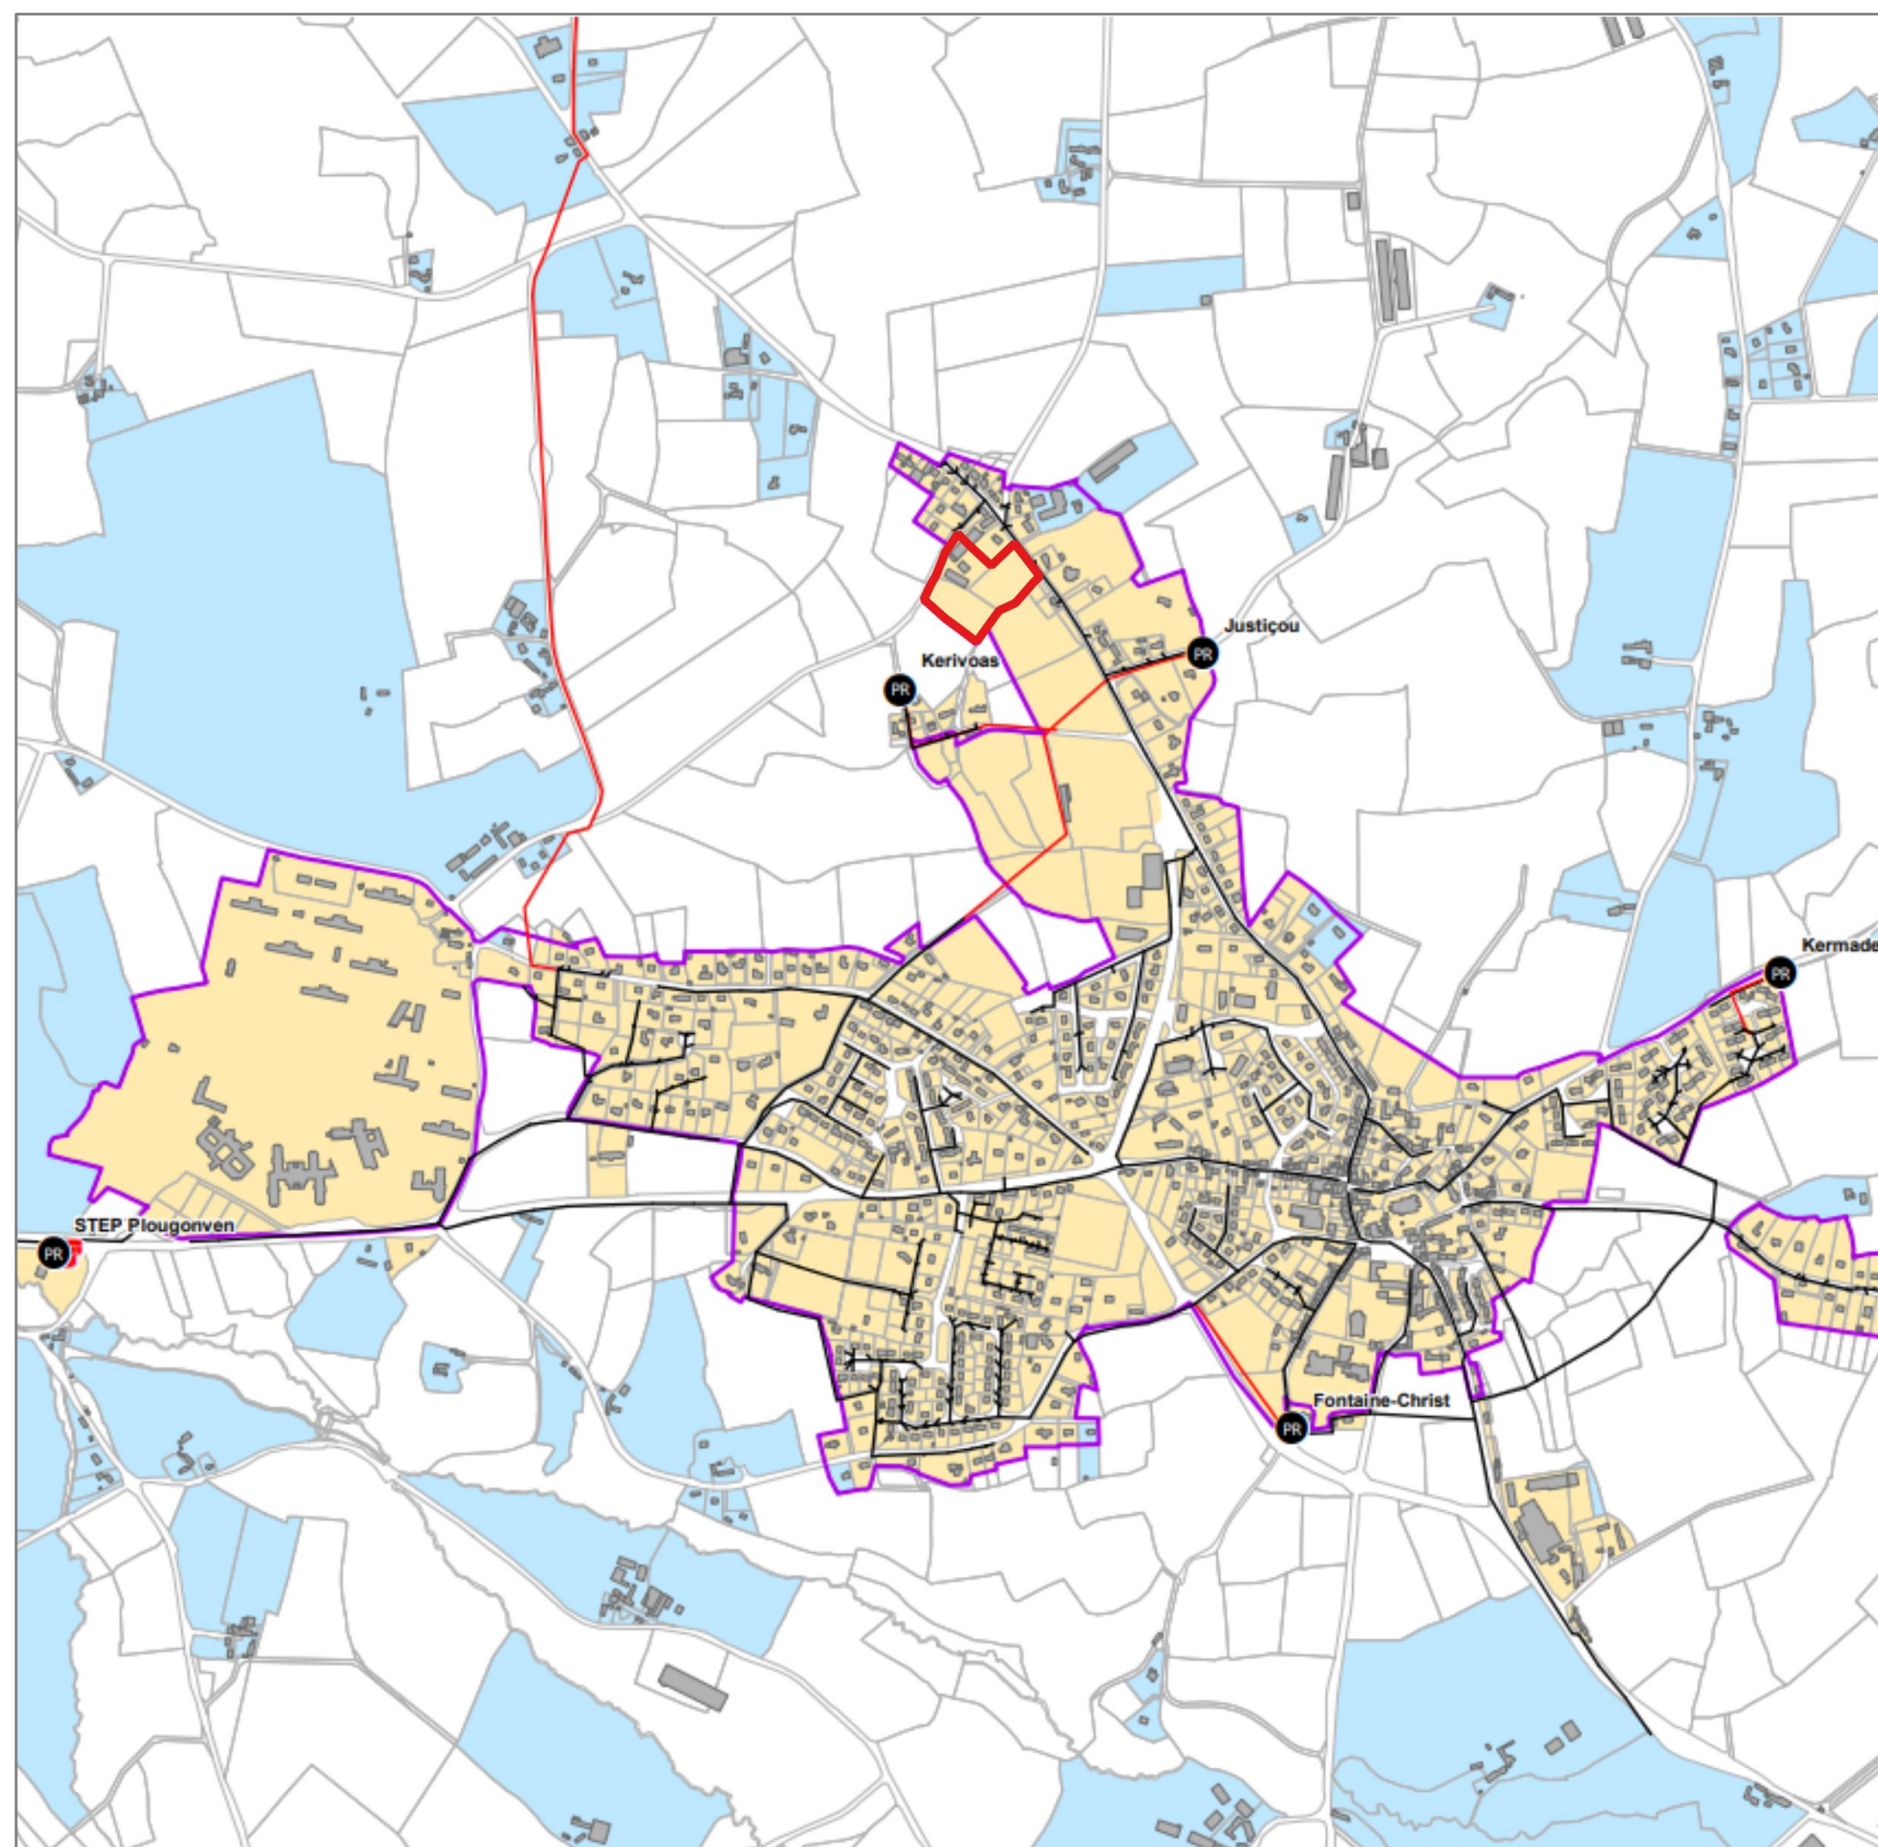

Dossier de déclaration au titre du Code de l'Environnement

Projet d'aménagement d'une Z.A.
au lieu-dit Justiçou
sur la commune de Plougonven

Contexte hydrographique du site

Légende :

 Limite du projet

 Cours d'eau

ELEMENTS TERRAIN

 Réseau EP communal

 Sens d'écoulement

 Sens de ruissellement

0 50 100 m



AMENAGEMENTS & TERRITOIRES



ENVIRONNEMENT
Parc du launay - Rue Goarem Pella
St Martin des Champs
29 600 MORLAIX
tel : 02 98 88 97 80 - fax : 02 98 88 97 81
e-mail : environnement@at-ouest.com

